





CORTE 1

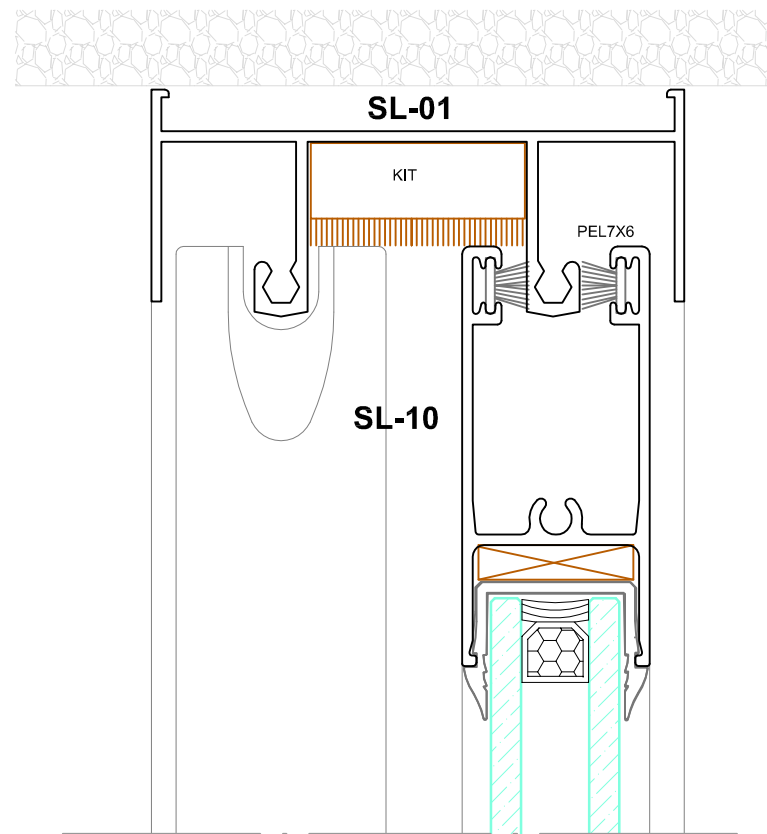


CORTE 2

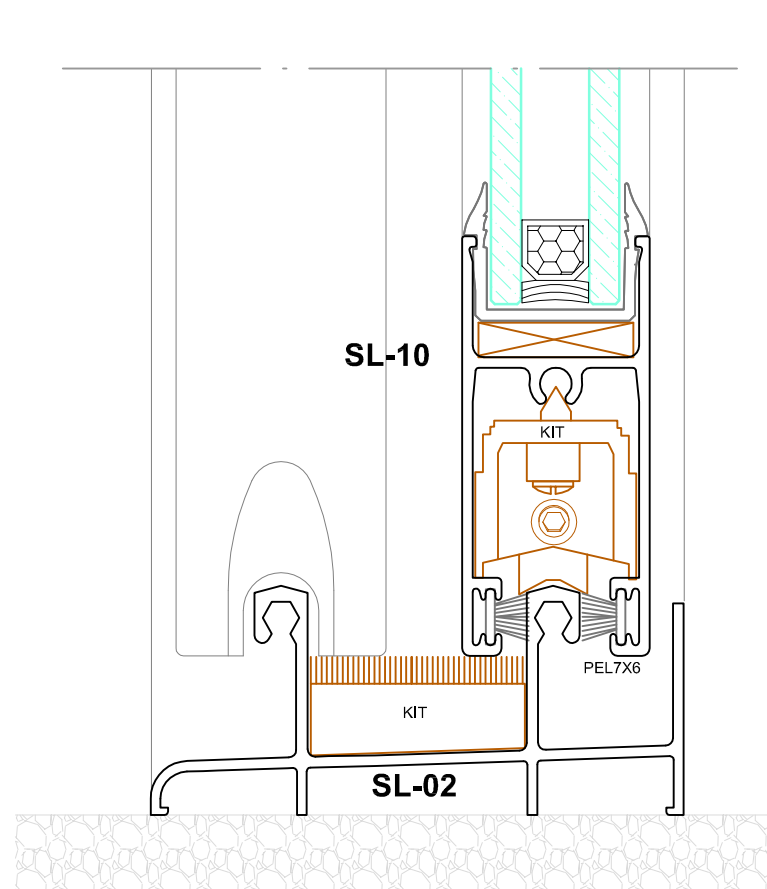

CORTE 4

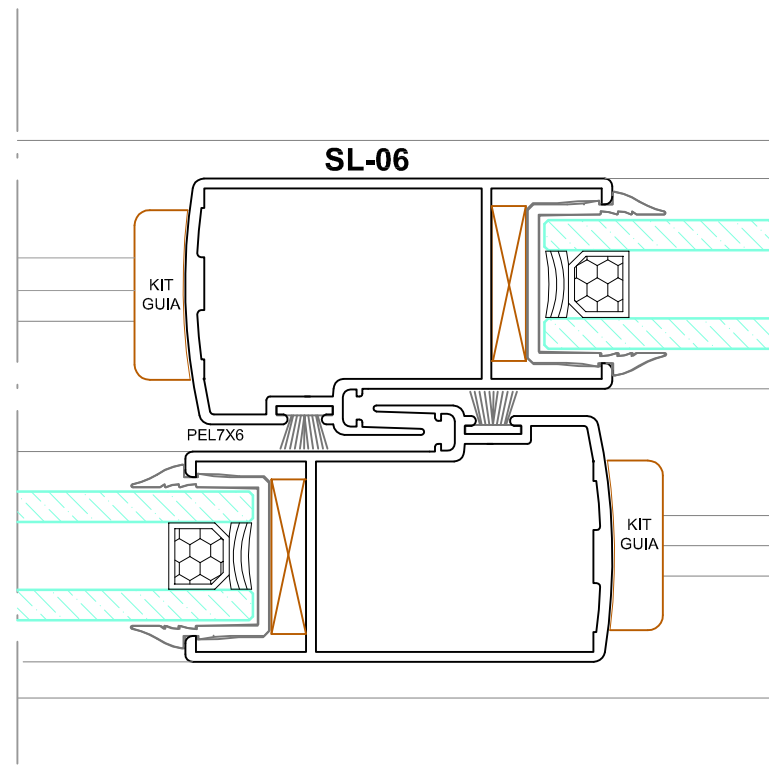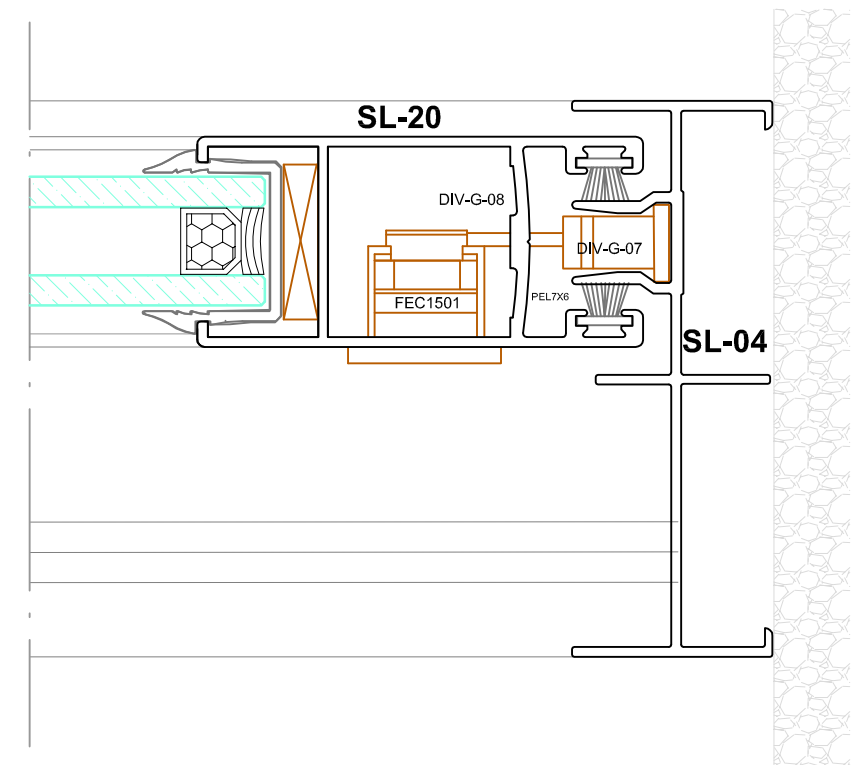

CORTE 3










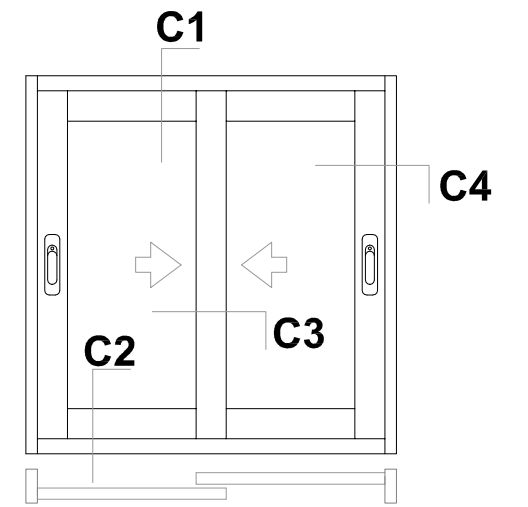


Revisão nº	Data	Cod.	Serie SL	Escalas	Titulo	Des. nº
Revisão 0	28-01-2015	F.J.	Alusys	1/1	Cortes - serie SL / Perfis	00
Substi. por:	Data	Ficheiro:	...			
			Revisão/ Alteração			
			Substituído			



1 2 3 4 5 6 7 8

A
B
C
D
E
F

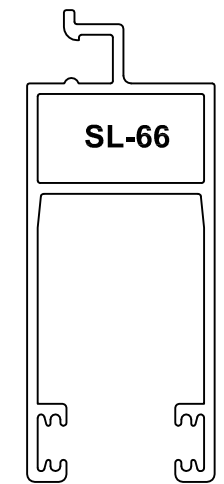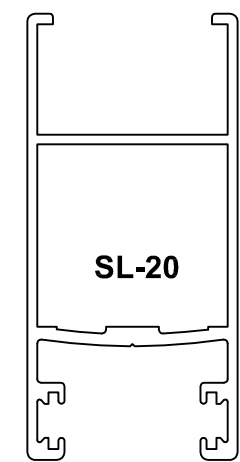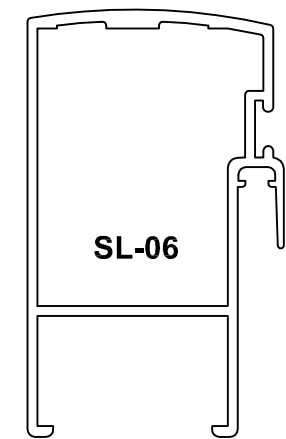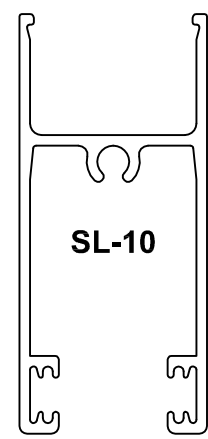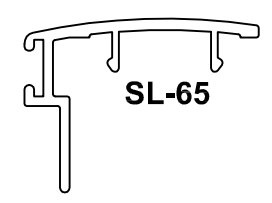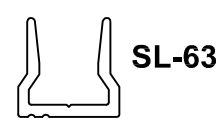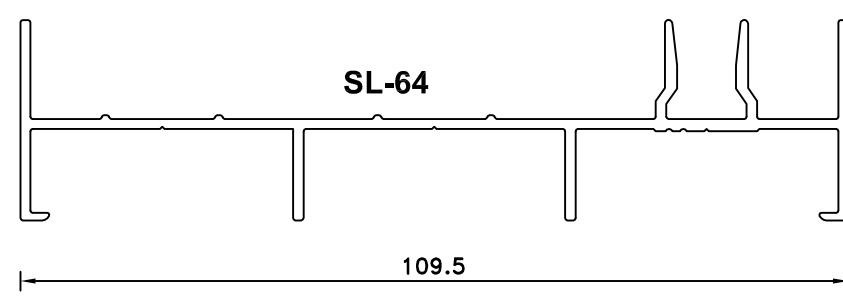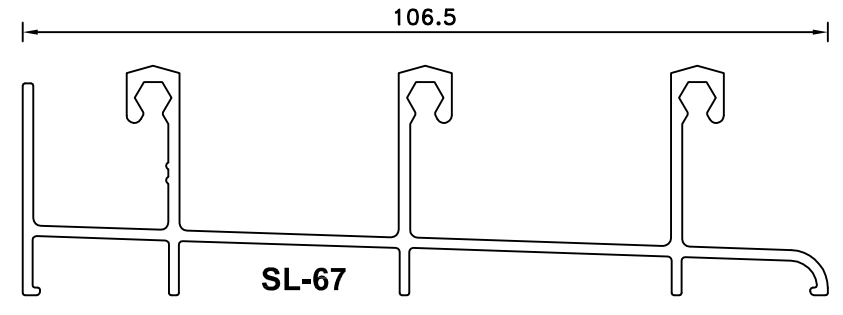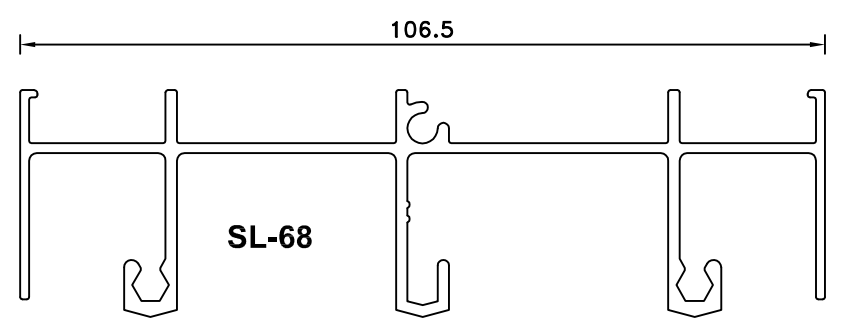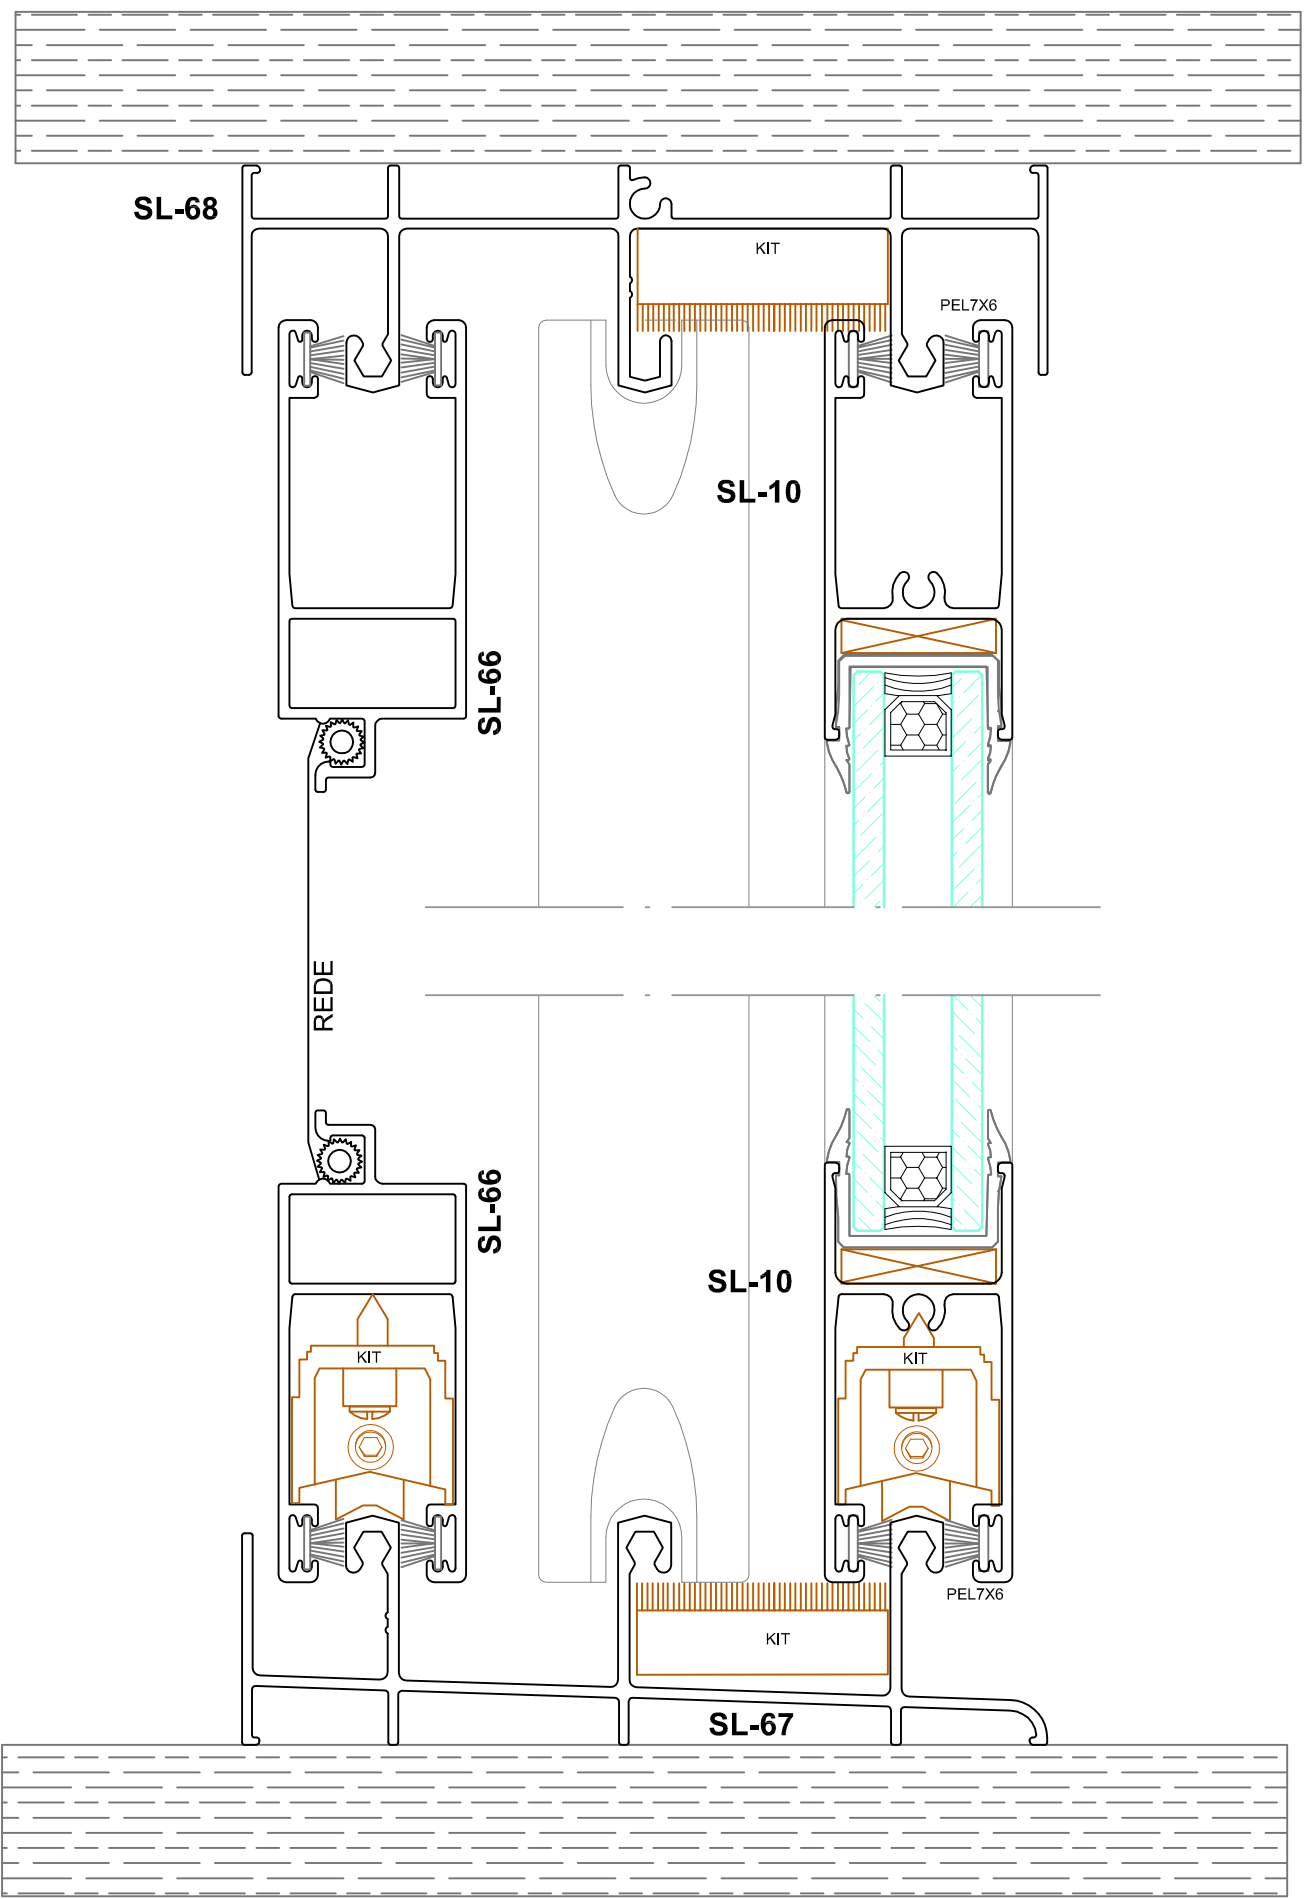

Revisão nº	Data	Cod.	Serie SL	Escalas	Titulo	Des. nº
Revisão 0	28-01-2015	F.J.	Alusys	1/1	Corte Vertical - serie SL / Perfis	01
Substi. por:	Data	Ficheiro:	...			
			Revisão/ Alteração			
		Substitui	Substituido			



1 2 3 4 5 6 7 8

1 2 3 4 5 6 7 8

A


B

C

D

E

F

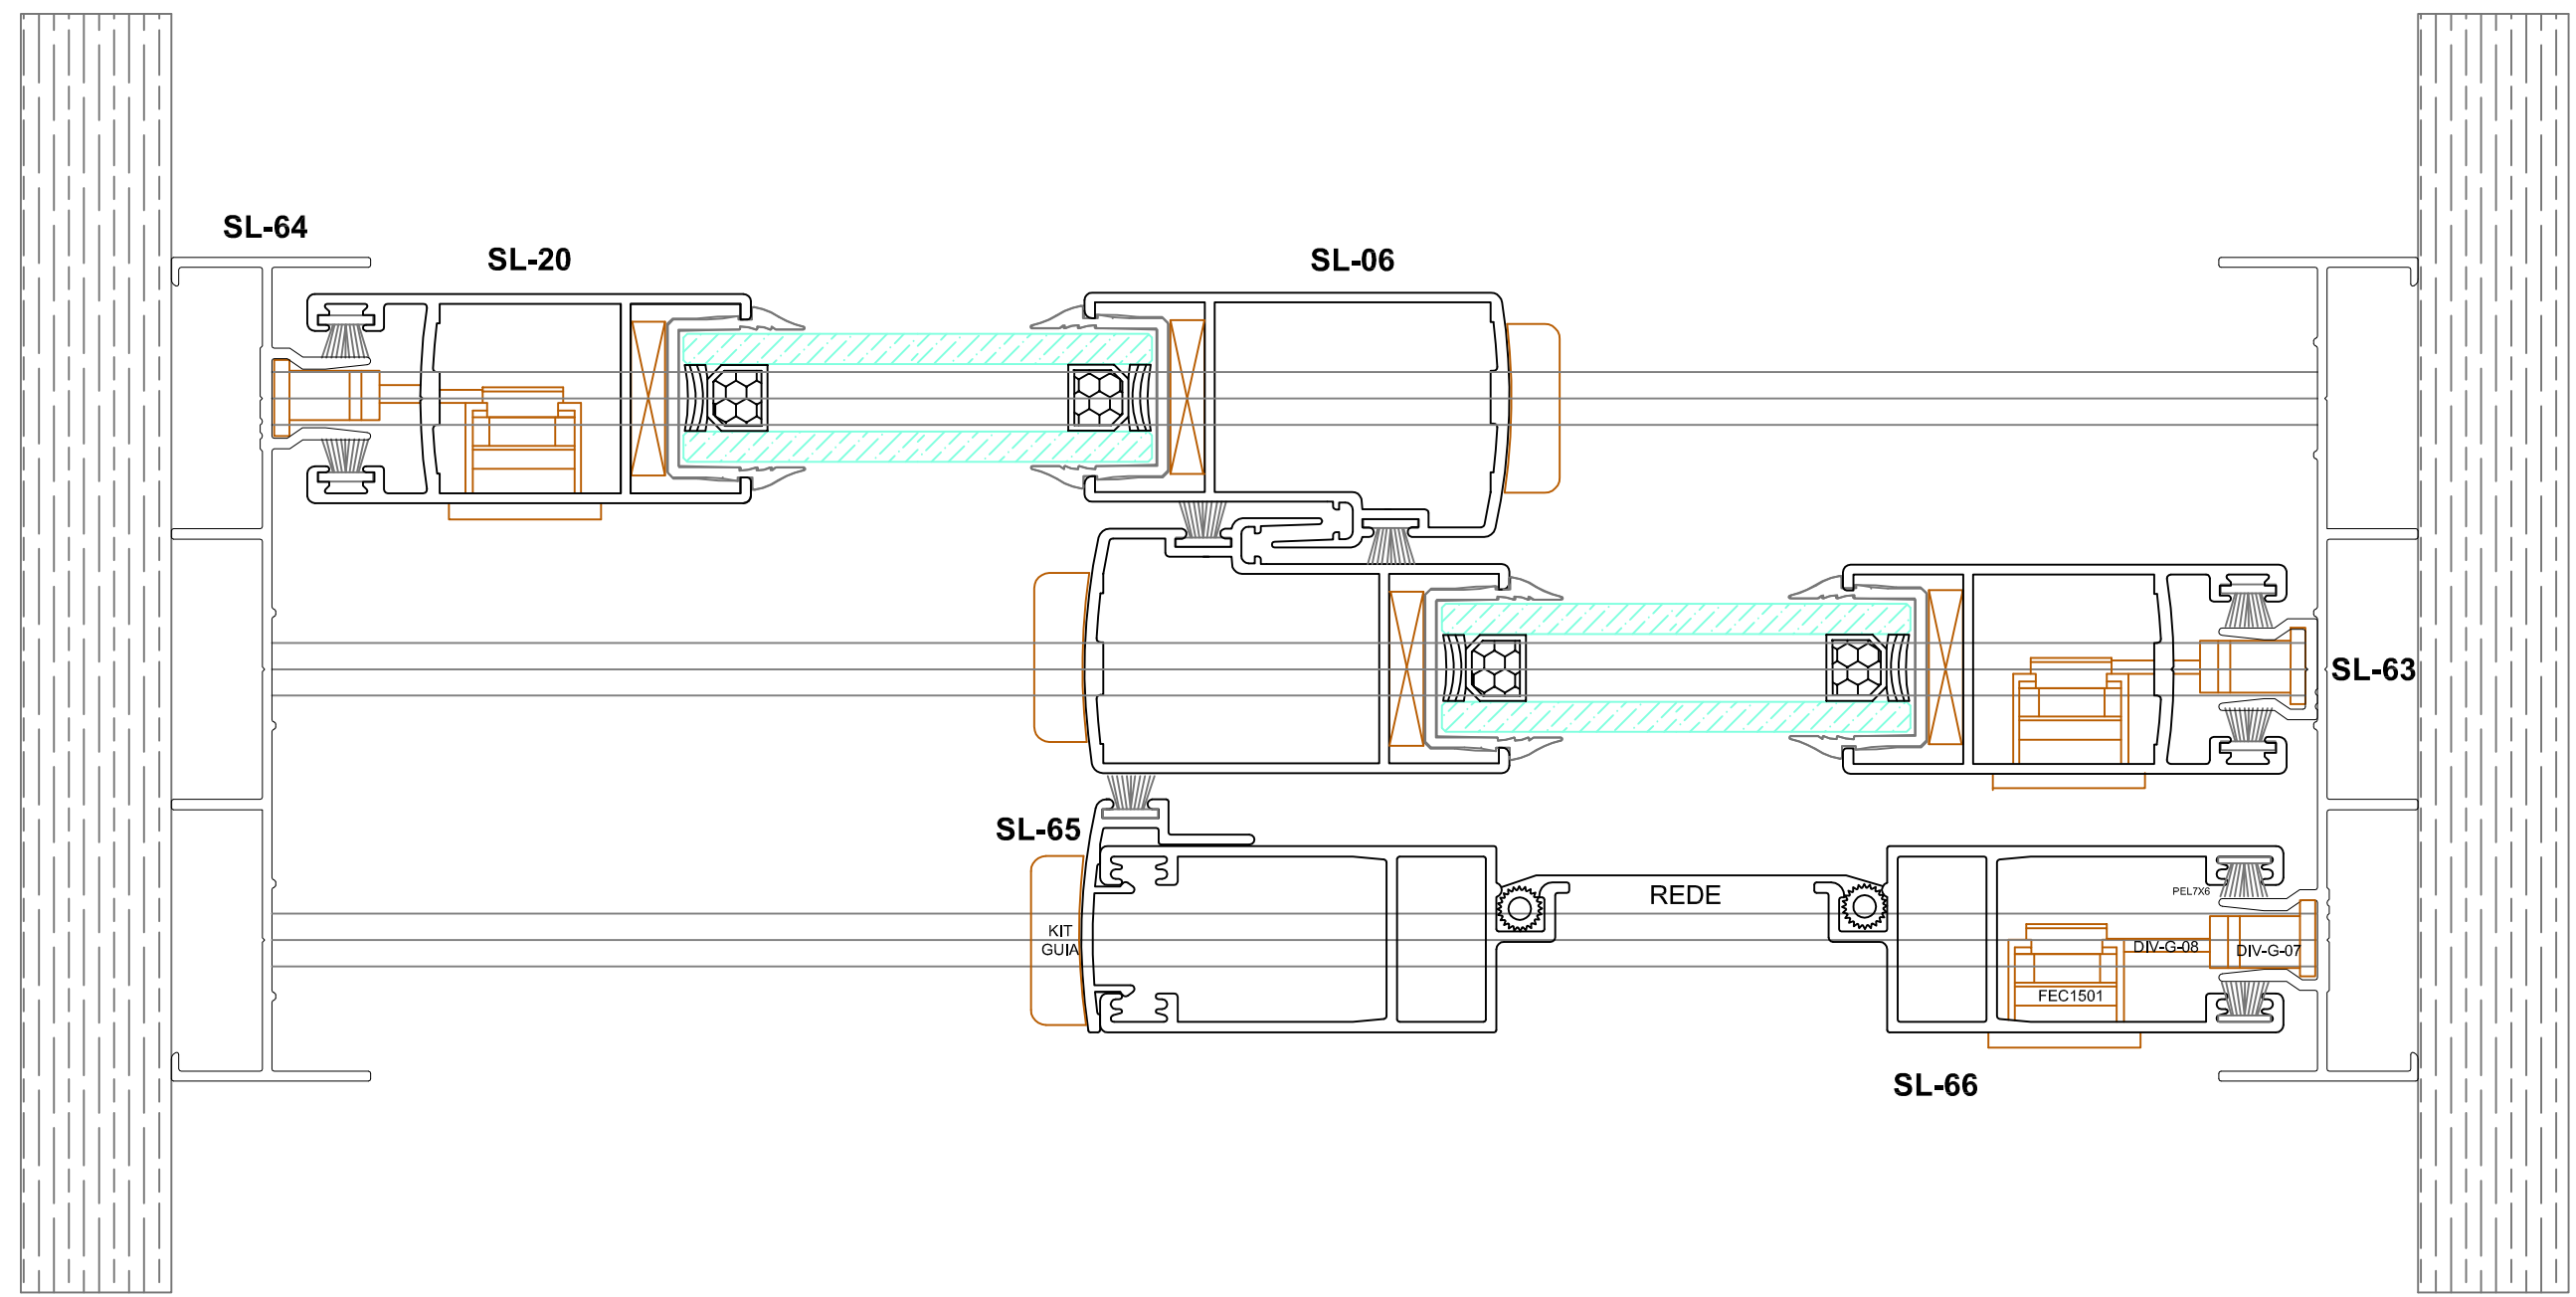

Revisão nº	Data	Cod.	Serie SL	Escalas	Título		Janela 2 Folhas com Rede Mosquiteira
Revisão 0	24-03-2015	F.J.	Alusys		1/1 Corte Horizontal - serie SL		Des. nº
Substi. por:	Data	Ficheiro:	...				
			Revisão/ Alteração				
			Substitui		Substituído		



02

1 2 3 4 5 6 7 8